


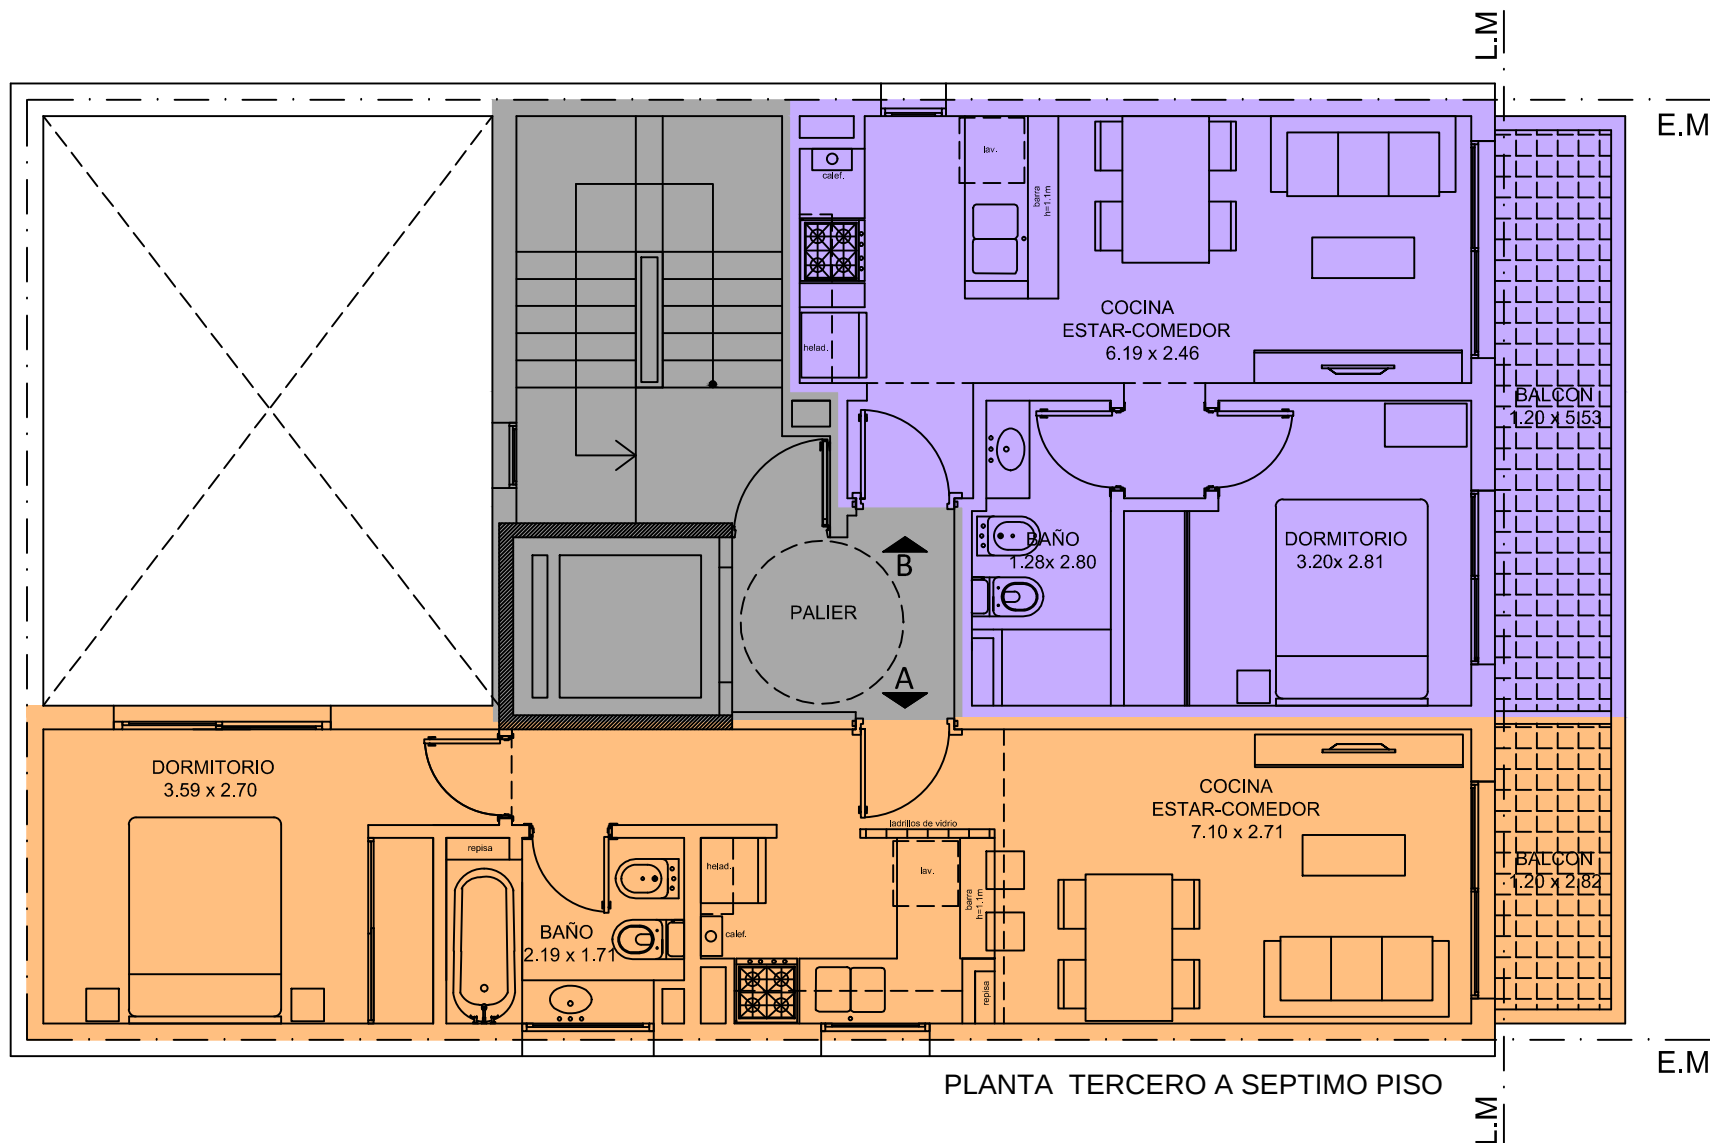

PLANTA TERCERO A SEPTIMO PISO